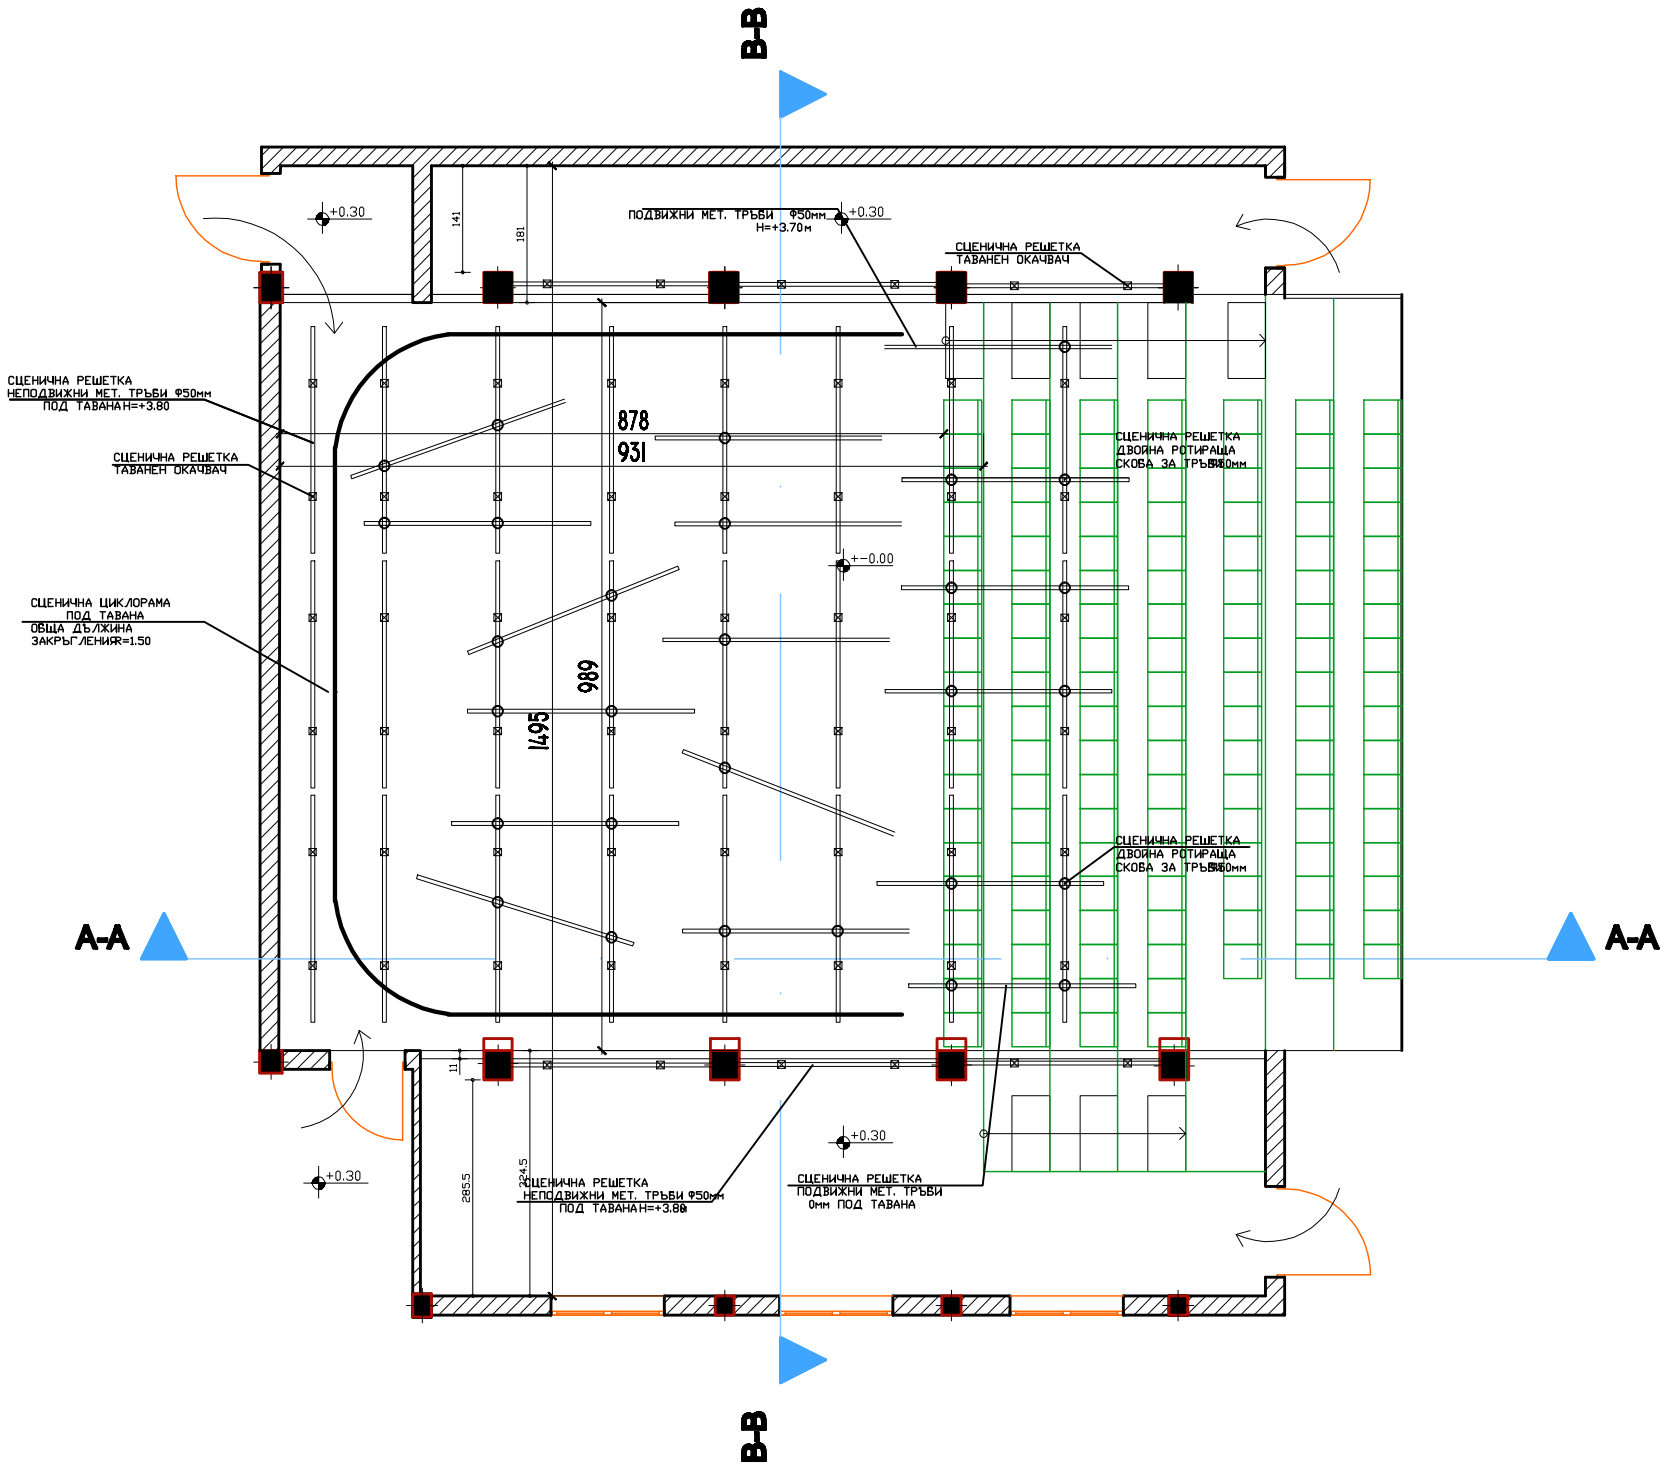

B-B
A-A
A-A
B-B
+0.30
141
181
ПОДВИЖНИ МЕТ. ТРЪБИ Ф50мм
Н=+3.70м
+0.30
СЦЕНИЧНА РЕШЕТКА
ТАВАНЕН ОКАЧВАЧ
СЦЕНИЧНА РЕШЕТКА
НЕПОДВИЖНИ МЕТ. ТРЪБИ Ф50мм
ПОД ТАВАНА Н=+3.80
СЦЕНИЧНА РЕШЕТКА
ТАВАНЕН ОКАЧВАЧ
878
931
СЦЕНИЧНА РЕШЕТКА
ДВОЙНА РОТИРАЩА
СКОВА ЗА ТРЪБИ
+-0.00
СЦЕНИЧНА ЦИКЛОРАМА
ПОД ТАВАНА
ОБЩА ДЪЛЖИНА
ЗАКРЪГЛЕНИЯ R=1.50
989
1495
СЦЕНИЧНА РЕШЕТКА
ДВОЙНА РОТИРАЩА
СКОВА ЗА ТРЪБИ
11
+0.30
+0.30
285.5
224.5
СЦЕНИЧНА РЕШЕТКА
НЕПОДВИЖНИ МЕТ. ТРЪБИ Ф50мм
ПОД ТАВАНА Н=+3.80
СЦЕНИЧНА РЕШЕТКА
ПОДВИЖНИ МЕТ. ТРЪБИ
0мм ПОД ТАВАНА